







# ΕΦΗΜΕΡΙΣ ΤΗΣ ΚΥΒΕΡΝΗΣΕΩΣ

## ΤΗΣ ΕΛΛΗΝΙΚΗΣ ΔΗΜΟΚΡΑΤΙΑΣ

**ΤΕΥΧΟΣ ΤΕΤΑΡΤΟ** **Αρ. Φύλλου 351**

14 Απριλίου 2003


ΠΕΡΙΕΧΟΜΕΝΑ

**ΑΠΟΦΑΣΕΙΣ**



## ΑΠΟΦΑΣΕΙΣ

Αριθ. 6183 π.ε. (1)

Έγκριση μελέτης πολεοδόμησης οικισμού Άνω Ποταμιάς, Δ. Κιλκίς, Ν. Κιλκίς.

Ο ΓΕΝΙΚΟΣ ΓΡΑΜΜΑΤΕΑΣ ΠΕΡΙΦΕΡΕΙΑΣ
ΚΕΝΤΡΙΚΗΣ ΜΑΚΕΔΟΝΙΑΣ

Έχοντας υπόψη:

1) Τις διατάξεις του Ν.Δ/τος της 17.7.23 «Περί σχεδίων πόλεων κ.λ.π.» όπως τροποποιήθηκαν και συμπληρώθηκαν και ειδικότερα το άρθρο 3.

2) Τις διατάξεις του Π.Δ/τος της 24-4/3-5/1985 (ΦΕΚ 181Δ΄) «Τρόπος καθορισμού ορίων οικισμών της χώρας μέχρι 2000 κατοίκους, κατηγορίες αυτών και καθορισμός ορίων και περιορισμών δόμησής τους».

3) Τις διατάξεις του Π.Δ/τος της 20/30.8.1985 (ΦΕΚ 414Δ΄) «Πολεοδόμηση και επέκταση οικισμών της χώρας μέχρι 2000 κατοίκους και τροποποίηση του από 24.4.85 Π.Δ/τος (ΦΕΚ 181Δ΄)».

4) Τις διατάξεις του Ν. 1577/85 (ΦΕΚ 210Δ΄) «περί ΓΟΚ», όπως τροποποιήθηκαν και ισχύουν μέχρι σήμερα.

5) Τις διατάξεις του Ν. 2503/1997 «Διοίκηση, οργάνωση της Περιφέρειας, ρύθμιση θεμάτων για την τοπική αυτοδιοίκηση και άλλες διατάξεις» ΦΕΚ Α 107/97.

6) Τις διατάξεις του Ν. 2508/1997 (ΦΕΚ 124Α΄/97) «Βιώσιμη οικιστική ανάπτυξη των πόλεων και οικισμών της χώρας και άλλες διατάξεις».

7) Τις διατάξεις του Ν. 2831/2000 «Τροποποίηση των διατάξεων του Ν. 1577/1985 (Γενικός Οικοδομικός Κανονισμός) και άλλες πολεοδομικές διατάξεις «ΦΕΚ Α140/2000 και ειδικότερα του άρθρου 29.

8) Τις διατάξεις του Ν. 3010/23.4.2002 (ΦΕΚ 91Α/25.4.2002) «Εναρμόνιση του Ν. 1650/1986 με τις οδηγίες 97/11 Ε.Ε και 96/61 Ε.Ε, διαδικασία οριοθέτησης και ρυθμίσεις θεμάτων για τα υδατορέματα και άλλες διατάξεις και ειδικότερα του άρθρου 5.

9) Τις διατάξεις του Ν. 3044/2002 «Μεταφορά Συντελεστή Δόμησης και ρυθμίσεις άλλων θεμάτων αρμοδιότητας Υπουργείου Περιβάλλοντος, Χωροταξίας και Δημοσίων έργων» και ειδικότερα του άρθρου 10 παρ. 2 β.

10) Την οικ. 5631/26.7.2000 (ΦΕΚ 1339/Β/2000) απόφαση Γεν. Γραμματέα Περιφέρειας Κεν. Μακεδονίας «Ορισμός εισηγητών και μεταβίβαση εξουσίας υπογραφής «Με εντολή Γενικού Γραμματέα» αποφάσεων εγγράφων και άλλων πράξεων στον Γενικό Διευθυντή, στους Προϊσταμένους Διευθύνσεων και Προϊσταμένους Τμημάτων και Γραφείων των Υπηρεσιών της Περιφέρειας.

11) Τις διατάξεις του άρθρου 29 Α του Ν. 1558/1985 «Κυβέρνηση και Κυβερνητικά Όργανα» ΦΕΚ Α137/85 που προστέθηκε με το άρθρο 27 του Ν. 2081/1992 ΦΕΚ Α 154/92 και αντικαταστάθηκε με την παράγραφο 2α του του άρθρου 1 του Ν. 2469/1997 ΦΕΚ Α38/97.

12) Την απόφαση οικ ΕΠΑ 41/4.2.87 Νομάρχη Κιλκίς «Καθορισμός ορίων και όρων και περιορισμών δόμησης στον οικισμό Άνω Ποταμιά του Ν. Κιλκίς».

13) Τις 203/2000, 544/2001, 215/2002, 522/2002, 555/2002 αποφάσεις του Δημοτικού Συμβουλίου Κιλκίς.

14) Το 448/18.7.2001 έγγραφο της Κτηματικής Υπηρεσίας.

15) Το 18450/20.11.2002 έγγραφο της Δ/νσης Γεωργίας.

16) Το 7081/9.7.2001 έγγραφο της ΙΣΤ Εφορείας Προϊστορικών και Κλασσικών αρχαιοτήτων.

17) Το 1776/30.8.2001 έγγραφο του Δασαρχείου Κιλκίς.

18) Το 2281/2001/20.11.2002 έγγραφο της Δ/νσης Τεχνικών Υπηρεσιών.

19) Το 215/3.2.2003 έγγραφο της Δ/νσης Δημ. Έργων της Περιφέρειας Κεντρικής Μακεδονίας.

20) Την 32η πράξη/2η συνεδρία/4.3.2003 με θετική γνωμοδότηση,του Περιφερειακού ΣΧΟΠ Κεντρικής Μακεδονίας.

21) Το γεγονός ότι από τις κανονιστικές διατάξεις αυτής της απόφασης δεν προκαλείται δαπάνη σε βάρος του κρατικού προϋπολογισμού και του οικείου ΟΤΑ, αποφασίζουμε:

1. Εγκρίνεται η μελέτη πολεοδόμησης του οικισμού Άνω Ποταμιάς, Δ. Κιλκίς, Ν. Κιλκίς.

Καθορίζονται οικοδομήσιμοι χώροι, οδοί, πεζόδρομοι, χώροι πλατείας, πρασίνου, παιδικής χαράς, προνοίας, πολιτισμού-εκπαίδευσης, αθλητισμού.

Όπως οι παραπάνω ρυθμίσεις φαίνονται στο χρωματισμένο πρωτότυπο διάγραμμα, κλίμακας 1:1000 θεωρημένο από το Δ/ντή της ΔΙ.ΠΕ.ΧΩ. Κ. Μ. που συνοδεύει την απόφαση αυτή.

2. Στο πρόσωπο των οικοπέδων επιβάλλεται προκήπιο πλάτους τριών(3) μέτρων όπως σημειώνεται στο ίδιο ως άνω διάγραμμα.

2. Χρήσεις γης.

- Στους οικοδομήσιμους χώρους επιτρέπονται οι χρήσεις γενικής κατοικίας όπως προσδιορίζονται από το άρθρο 3 του από 23.2.87 Π. Δ/γματος (ΦΕΚ 166Δ΄).

3. Όροι δόμησης.

α) Τομέας Α.

Αρτιότητα: Ελάχιστο εμβαδόν 300 τμ. Ελάχιστο πρόσωπο 13,0μ.

Κατά παρέκκλιση θεωρούνται άρτια τα οικόπεδα 1) με όποιο εμβαδόν είχαν κατά την ημέρα δημοσίευσης του Π.Δ. της 24.4/3.5.85 (ΦΕΚ 181Δ΄), 2) όσα προκύψουν από την πράξη εφαρμογής της πολ. μελέτης και έχουν ολάχιστο εμβαδόν 200 τμ και πρόσωπο 10μ.

Συντελεστής δόμησης 0.6.

Ποσοστό κάλυψης 70%.

Μέγιστος αριθμός ορόφων 2 με μέγιστο ύψος 8.5 μ όπου συμπεριλαμβάνεται και η κατασκευή στέγης υποχρεωτικά.

β) Τομέας Β

Αρτιότητα: Ελάχιστο εμβαδόν 400 τμ.

Ελάχιστο πρόσωπο 15,0 μ.

Κατά παρέκκλιση θεωρούνται άρτια τα οικόπεδα 1) με όποιο εμβαδόν είχαν κατά την ημέρα δημοσίευσης του Π.Δ. της 24.4/3.5.85 (ΦΕΚ 181Δ΄), 2) όσα προκύψουν από την πράξη εφαρμογής της πολ. μελέτης και έχουν ελάχιστο εμβαδόν 200 τμ και πρόσωπο 10μ.

Συντελεστής δόμησης 0.6.

Ποσοστό κάλυψης 60%.

Μέγιστος αριθμός ορόφων 2 με μέγιστο ύψος 8.5 μ όπου συμπεριλαμβάνεται και η κατασκευή στέγης υποχρεωτικά.

4. Επικυρώνεται ο καθορισμός των οριογραμμών του ρέματος που βρίσκεται στην περιοχή του πολεοδομικού σχεδίου και απεικονίζονται με μπλε γραμμή στα διαγράμματα της παραγράφου 1.


5. Εντάσσεται όλη η περιοχή μελέτης στις διαδικασίες του άρθρου 20 παρ. 2β περί εισφορών σε γη και 21 παρ 2 περί εισφορών σε χρήμα του Ν. 2508/97.

Η ισχύς της απόφασης αρχίζει από τη δημοσίευσή της στην Εφημερίδα της Κυβερνήσεως.

Η απόφαση αυτή και το διάγραμμα που τη συνοδεύει να δημοσιευθούν στην Εφημερίδα της Κυβερνήσεως.

Θεσσαλονίκη, 18 Μαρτίου 2003

Με εντολή Γενικού Γραμματέα Περιφέρειας
Ο Γενικός Διευθυντής
ΔΗΜΟΣΘΕΝΗΣ ΣΑΡΗΓΙΑΝΝΗΣ

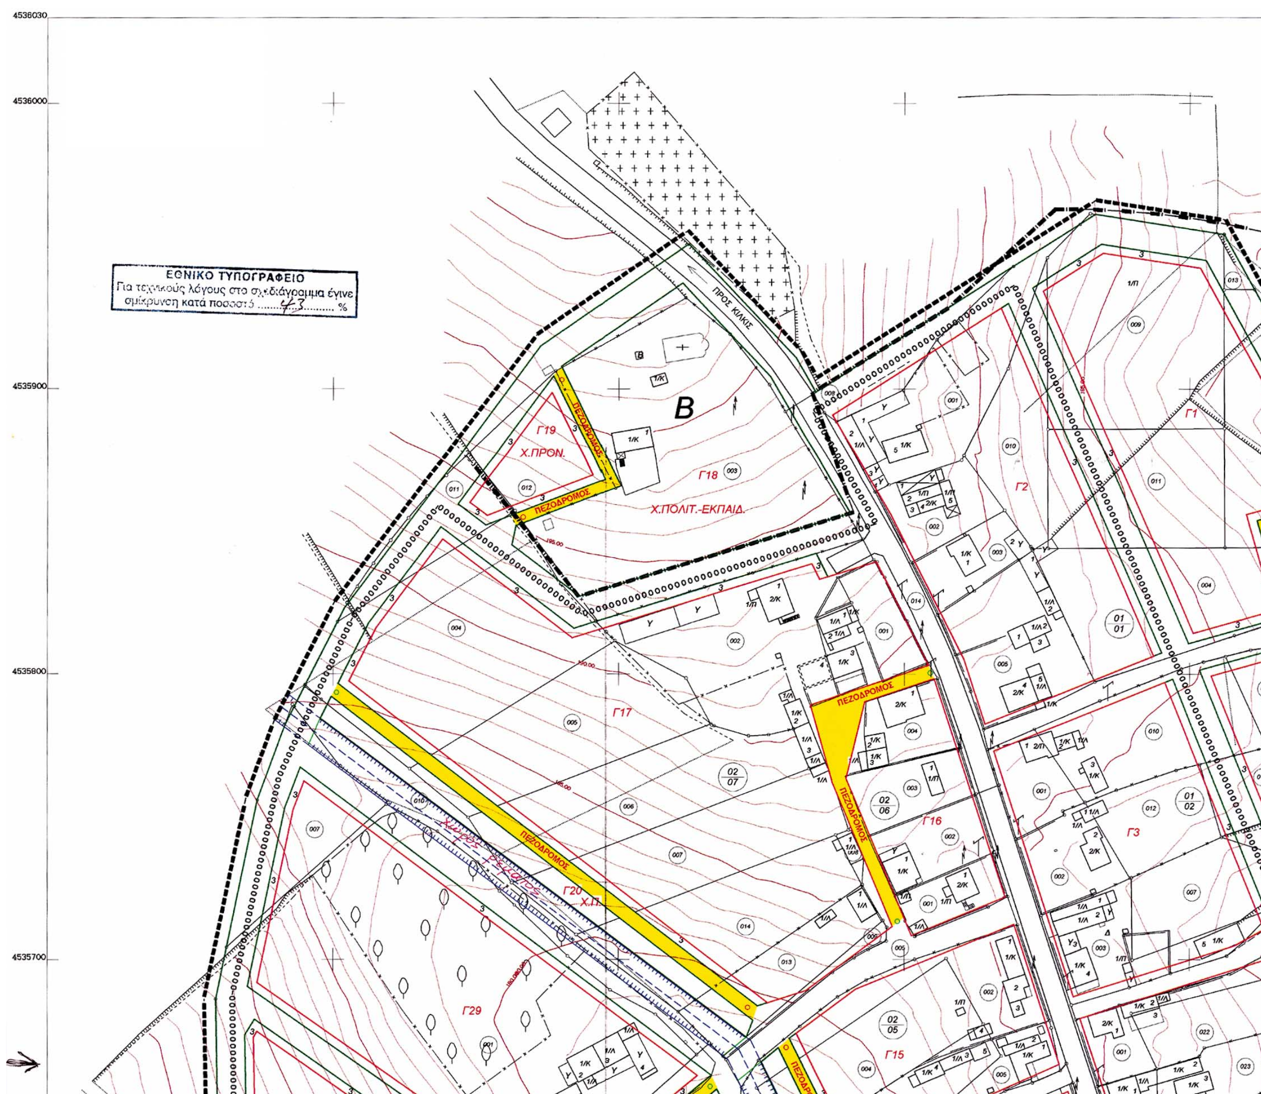

ΠΕΡΙΦΕΡΕΙΑ ΚΕΝΤΡΙΚΗΣ ΜΑΚΕΔΟΝΙΑΣ
ΔΙ.ΠΕ.ΧΩ.
Νομός: Κιλκίς
Οικισμός: Άνω Ποταμιά, Δ. Κιλκίς
Θέμα: Μελέτη Πολεοδόμησης

Το παρόν τοπογραφικό διάγραμμα συνοδεύει την υπ' αριθ. 6183 ΠΕ/ 18-3-03 απόφαση Γ. Γραμ. Περιφέρειας Κεντρικής Μακεδονίας.
Θεσ/νίκη 18-3-03
ΘΕΩΡΗΘΗΚΕ
Ο Προϊστάμενος ΔΙ.ΠΕ.ΧΩ. Κ.Μ.
ΙΑΤΡΙΔΗΣ ΒΑΣΙΛΕΙΟΣ
Αρχ. Μηχ. με βαθμό Δ/ντού

ΠΕΖΟΔΡΟΜΟΣ
Γ5 ΠΑΙΔ.ΧΑΡΑ
Γ6 Χ.Π.
Γ1
Γ3
Γ4
B

## ΥΠΟΜΝΗΜΑ

- ΡΥΜΟΤΟΜΙΚΗ ΓΡΑΜΜΗ
- ΟΙΚΟΔΟΜΙΚΗ ΓΡΑΜΜΗ
- ΟΡΙΟ ΟΙΚΙΣΜΟΥ ΟΤΑ Π.Δ.85
- ΟΡΙΟ ΠΕΡΙΟΧΗΣ ΜΕΛΕΤΗΣ
- ΟΡΙΟ ΤΟΜΕΩΝ ΟΡΩΝ ΔΟΜΗΣΗΣ
- ΟΡΙΟ ΑΛΛΑΓΗΣ ΧΡΗΣΗΣ ΓΗΣ

## ΟΡΟΙ ΔΟΜΗΣΗΣ:

*Ορίζονται δύο τομείς :* **A & B**

**ΤΟΜΕΑΣ A**

*Αρτιότητα : Εμβαδόν = 300 τ.μ. Πρόσωπο = 13 μ.*

*Κατά παρέκκλιση θεωρούνται άρτια τα οικόπεδα :*

*1) με όποιο εμβαδόν είχαν κατά την δημοσίευση του Π.Δ. της 24.4 / 3. 5. 85 (ΦΕΚ 181 Δ)*

*2) όσα προκύψουν από την πράξη εφαρμογής της πολεοδομικής μελέτης και έχουν Εμβαδόν = 200 τ.μ. και Πρόσωπο 10 μ.*


*Ο Συντελεστής Δόμησης ορίζεται 0.6*

*Με την οικ.ΕΠΑ 41 / 4 - 2 - 87 Απόφαση Νομάρχη ορίζεται ο Συντελεστής Δόμησης για γήπεδα κτιρίων κοινοφελών και Τουριστικών εγκαταστάσεων ή αμιγούς επαγγελματικής χρήσης.*


*Ποσοστό κάλυψης : 70 %*

*Μέγιστος αριθμός ορόφων 2 (δύο) ανεξαρτήτως πλάτους οδού με μέγιστο ύψος 8.5 μ. όπου συμπεριλαμβάνεται και η κατασκευή στέγης που είναι υποχρεωτική.*

*Κατά τα λοιπά ισχύουν τα οριζόμενα στα Π.Δ/γματα της 24 - 4 - 1985 (ΦΕΚ 181 Δ) και της*

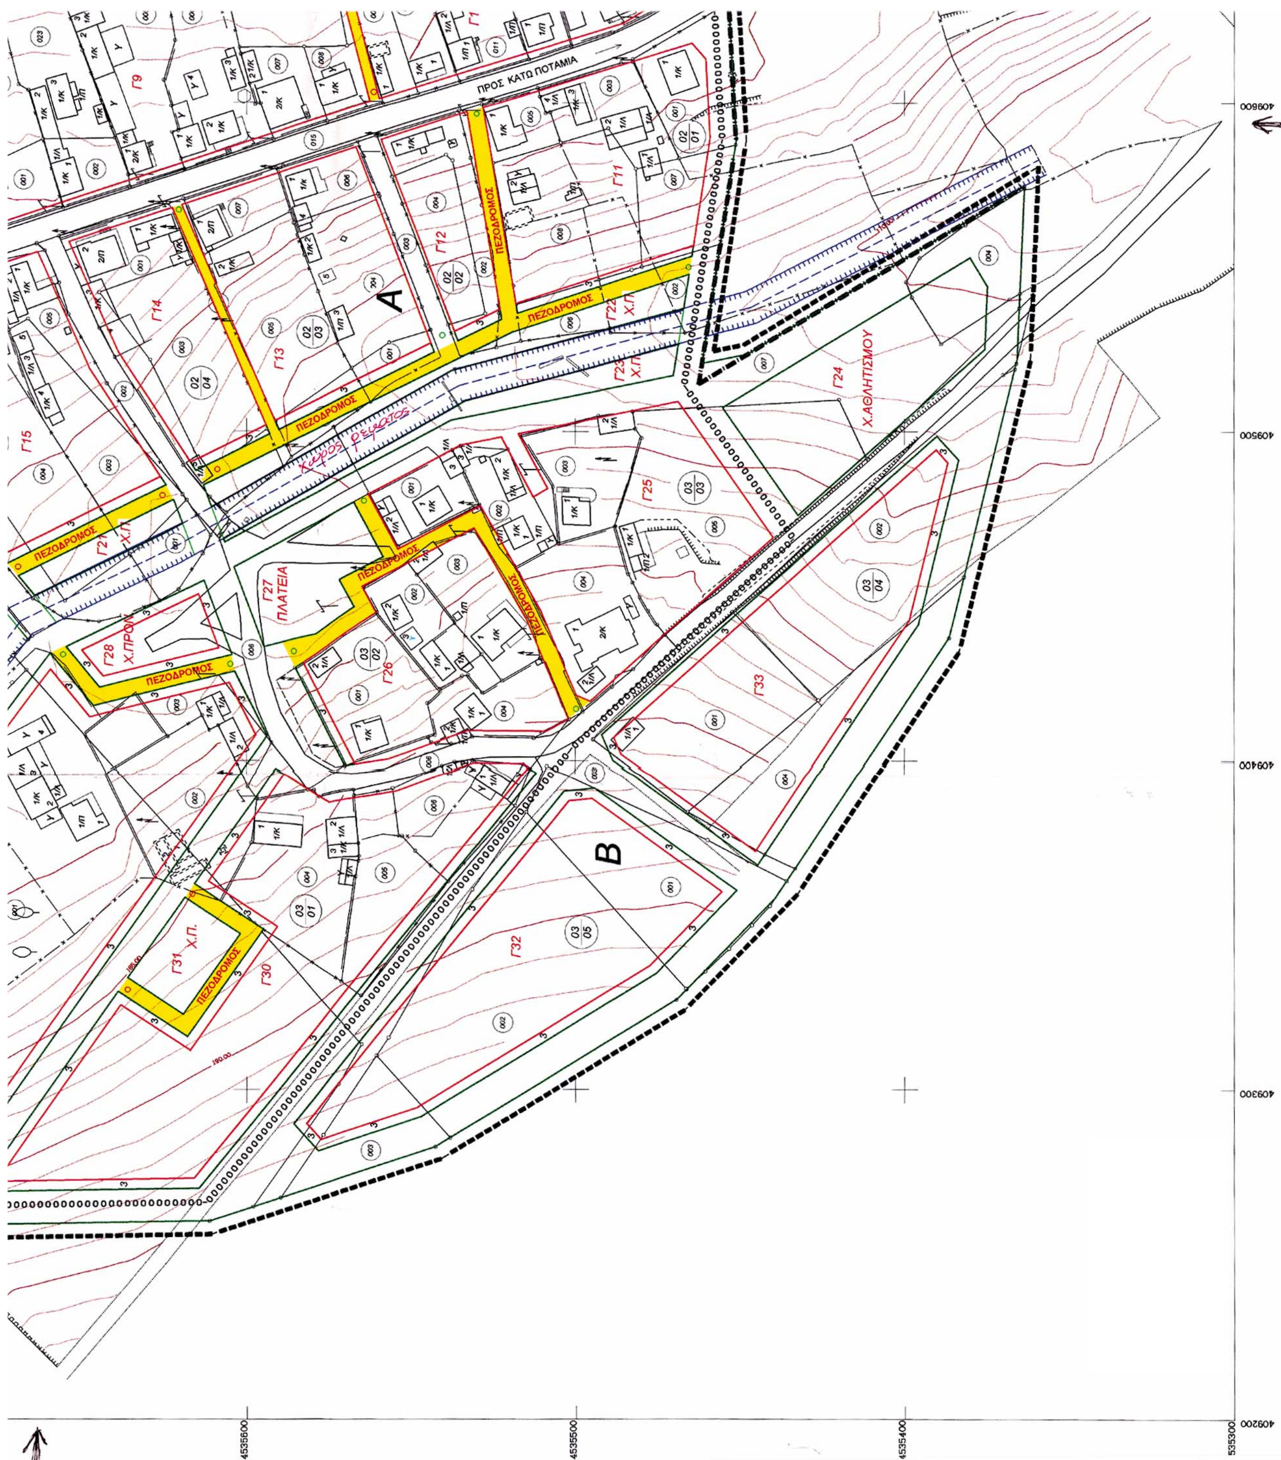

ΠΡΟΣ ΚΑΤΩ ΠΟΤΑΜΙΑ
ΠΕΖΟΔΡΟΜΟΣ
Α
Β
Γ11
Γ12
Γ13
Γ14
Γ15
Γ21 Χ.Π.
Γ22 Χ.Π.
Γ23 Χ.Π.
Γ24
Χ.ΑΘΛΗΤΙΣΜΟΥ
Γ25
Γ26
Γ27 ΠΛΑΤΕΙΑ
Γ28 Χ.ΠΡΟΚ
Γ30
Γ31 Χ.Π.
Γ32
Γ33
4535600
4535500
4535400
535300
409600
409500
409400
409300
409200

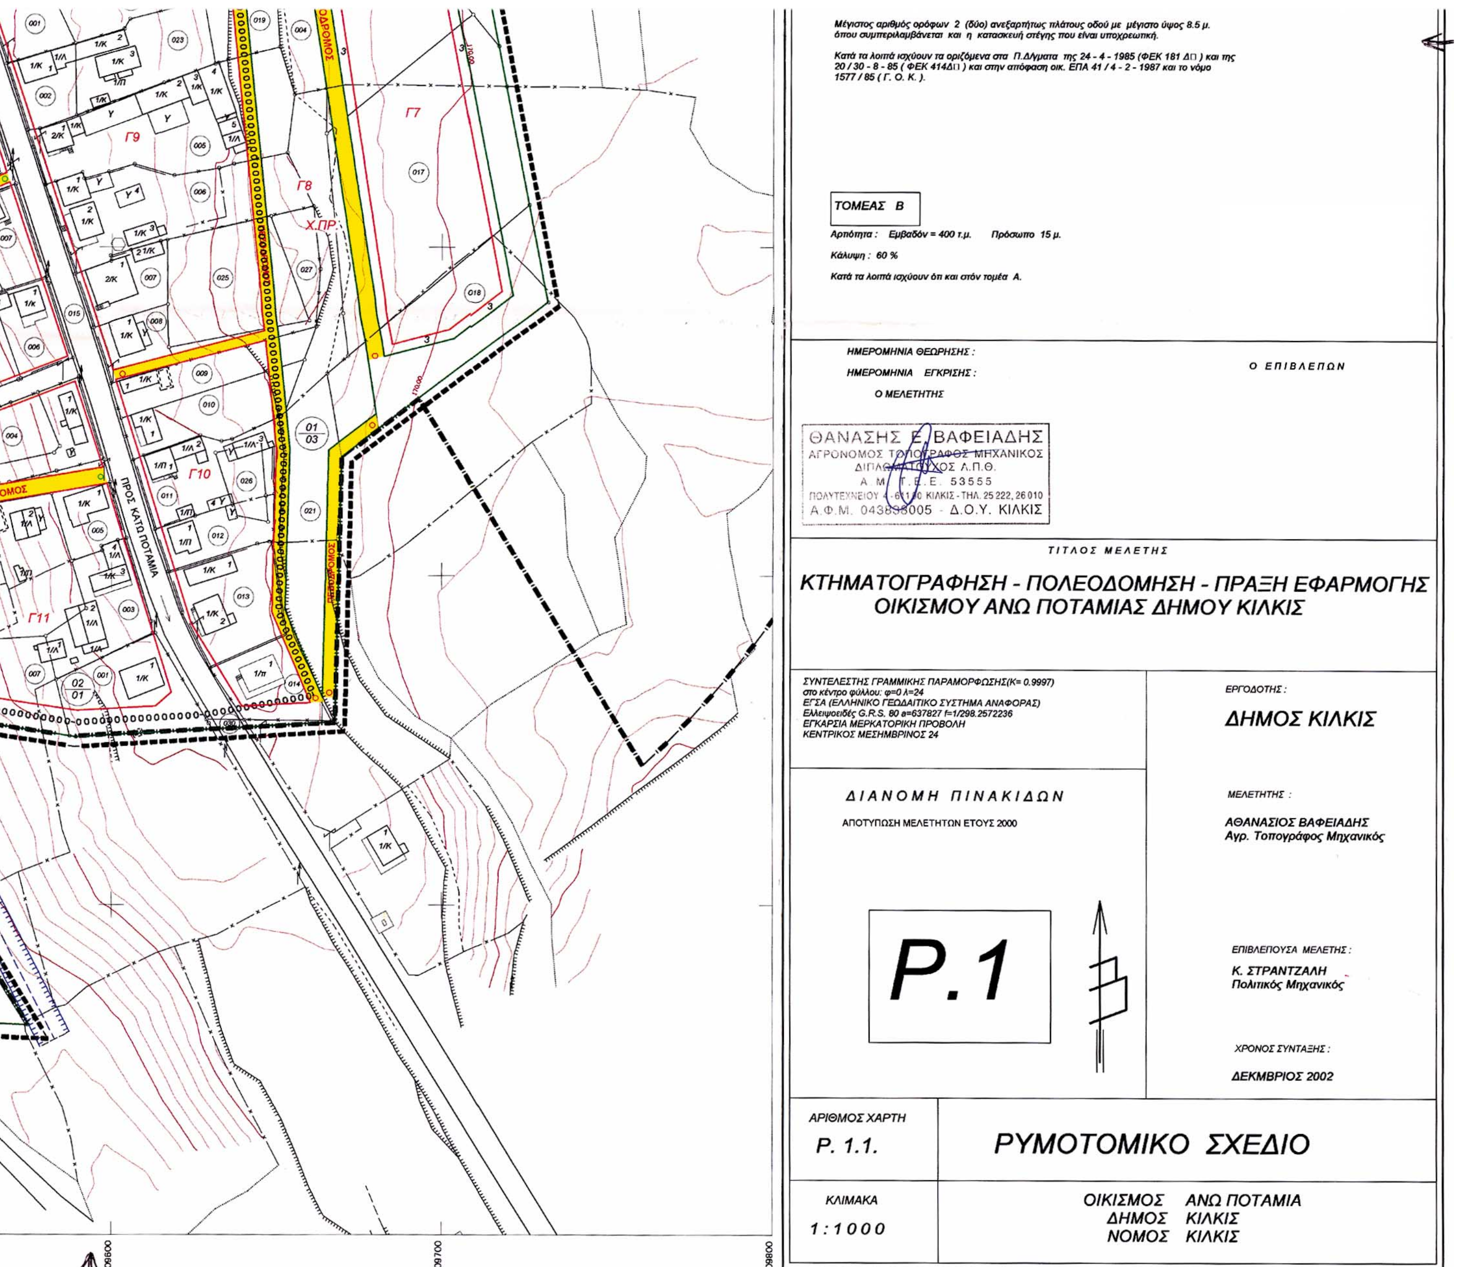

Μέγιστος αριθμός ορόφων 2 (δύο) ανεξαρτήτως πλάτους οδού με μέγιστο ύψος 8.5 μ. όπου συμπεριλαμβάνεται και η κατασκευή στέγης που είναι υποχρεωτική.
Κατά τα λοιπά ισχύουν τα οριζόμενα στα Π.Δ/γματα της 24 - 4 - 1985 (ΦΕΚ 181 Δ΄) και της 20 / 30 - 8 - 85 ( ΦΕΚ 414Δ΄ ) και στην απόφαση οικ. ΕΠΑ 41 / 4 - 2 - 1987 και το νόμο 1577 / 85 ( Γ. Ο. Κ. ).
ΤΟΜΕΑΣ Β
Αρτιότητα : Εμβαδόν = 400 τ.μ. Πρόσωπο 15 μ.
Κάλυψη : 60 %
Κατά τα λοιπά ισχύουν ότι και στόν τομέα Α.
ΗΜΕΡΟΜΗΝΙΑ ΘΕΩΡΗΣΗΣ :
ΗΜΕΡΟΜΗΝΙΑ ΕΓΚΡΙΣΗΣ :
Ο ΜΕΛΕΤΗΤΗΣ
Ο ΕΠΙΒΛΕΠΩΝ
ΘΑΝΑΣΗΣ Ε. ΒΑΦΕΙΑΔΗΣ
ΑΓΡΟΝΟΜΟΣ ΤΟΠΟΓΡΑΦΟΣ ΜΗΧΑΝΙΚΟΣ
ΔΙΠΛΩΜΑΤΟΥΧΟΣ Α.Π.Θ.
Α.Μ. Τ.Ε.Ε. 53555
ΠΟΛΥΤΕΧΝΕΙΟΥ 4 - 61100 ΚΙΛΚΙΣ - ΤΗΛ. 25 222, 26 010
Α.Φ.Μ. 043838005 - Δ.Ο.Υ. ΚΙΛΚΙΣ
ΤΙΤΛΟΣ ΜΕΛΕΤΗΣ
ΚΤΗΜΑΤΟΓΡΑΦΗΣΗ - ΠΟΛΕΟΔΟΜΗΣΗ - ΠΡΑΞΗ ΕΦΑΡΜΟΓΗΣ ΟΙΚΙΣΜΟΥ ΑΝΩ ΠΟΤΑΜΙΑΣ ΔΗΜΟΥ ΚΙΛΚΙΣ
ΣΥΝΤΕΛΕΣΤΗΣ ΓΡΑΜΜΙΚΗΣ ΠΑΡΑΜΟΡΦΩΣΗΣ(K= 0.9997)
στο κέντρο φύλλου: φ=0 λ=24
ΕΓΣΑ (ΕΛΛΗΝΙΚΟ ΓΕΩΔΑΙΤΙΚΟ ΣΥΣΤΗΜΑ ΑΝΑΦΟΡΑΣ)
Ελλειψοειδές G.R.S. 80 a=637827 f=1/298.2572236
ΕΓΚΑΡΣΙΑ ΜΕΡΚΑΤΟΡΙΚΗ ΠΡΟΒΟΛΗ
ΚΕΝΤΡΙΚΟΣ ΜΕΣΗΜΒΡΙΝΟΣ 24
ΕΡΓΟΔΟΤΗΣ :
ΔΗΜΟΣ ΚΙΛΚΙΣ
ΔΙΑΝΟΜΗ ΠΙΝΑΚΙΔΩΝ
ΑΠΟΤΥΠΩΣΗ ΜΕΛΕΤΗΤΩΝ ΕΤΟΥΣ 2000
ΜΕΛΕΤΗΤΗΣ :
ΑΘΑΝΑΣΙΟΣ ΒΑΦΕΙΑΔΗΣ
Αγρ. Τοπογράφος Μηχανικός
P.1
ΕΠΙΒΛΕΠΟΥΣΑ ΜΕΛΕΤΗΣ :
Κ. ΣΤΡΑΝΤΖΑΛΗ
Πολιτικός Μηχανικός
ΧΡΟΝΟΣ ΣΥΝΤΑΞΗΣ :
ΔΕΚΜΒΡΙΟΣ 2002
ΑΡΙΘΜΟΣ ΧΑΡΤΗ
Ρ. 1.1.
ΡΥΜΟΤΟΜΙΚΟ ΣΧΕΔΙΟ
ΚΛΙΜΑΚΑ
1:1000
ΟΙΚΙΣΜΟΣ ΑΝΩ ΠΟΤΑΜΙΑ
ΔΗΜΟΣ ΚΙΛΚΙΣ
ΝΟΜΟΣ ΚΙΛΚΙΣ
ΠΡΟΣ ΚΑΤΩ ΠΟΤΑΜΙΑ
Γ7
Γ8
Γ9
Γ10
Γ11
Χ.ΠΡ
ΟΔΡΟΜΟΣ
409600
409700
409800

Αριθ. 3606 (2)

Καθορισμός χρήσης παραχωρούμενου ακινήτυο στο αγρ/μα ΦΤΕΛΙΑ-ΓΑΛΙΑΝΑ & ΠΕΤΡΑΝΑ Ν. Κοζάνης.

Ο ΝΟΜΑΡΧΗΣ ΚΟΖΑΝΗΣ

Έχοντας υπόψη:

1. Το Ν. 1512/11.1.1985 (ΦΕΚ 4Α) για την τροποποίηση και συμπλήρωση πολεοδομικών διατάξεων κ.λ.π. κι ειδικότερα το άρθρο 3 παρ. 1 αυτού.

2. Το Ν. 1337/12.3.1983 ( ΦΕΚ 33Δ/14.3.83) για την επέκταση πολεοδομικών σχεδίων.

3. Το Ν. 360/1976 για την χωροταξία και το περιβάλλον.

4. Το Ν. 1032/1980 για την σύσταση του Υπ. Χωροταξίας και Περιβάλλοντος.

5. Την 172 & 173/2002 αποφ. του Δημ. Συμβουλίου Κοζάνης.

6. Την 2764/14.11.2002 γνωμοδότηση για προσδιορισμό χρήσης γης βάσει του άρθρου 3 Ν. 1512/85 η οποία εξεδόθη από την Δ/νση Πολεοδομίας και Περιβάλλοντος Κοζάνης.

7. Το Ν. 2218/13.6.94 (ΦΕΚ 90 Α/13.6.94) «περί ίδρυσης Νομαρχιακής Αυτ/σης, τροποποίησης κ.λ.π.» όπως συμπληρώθηκε με το Ν. 2240/15.9.94 (ΦΕΚ 153 Α/15.9.94).

8. Το 124332/16.12.97 έγγραφο του Υπουργείου Γεωργίας (Τμήμα Γ και Κ Αποκ/σης).

9. Τις διατάξεις του Ν. 2503/97 άρθρο 10 παρ. 8.

10. Το γεγονός ότι δεν προκαλεί δαπάνη η υπόψη παραχώρηση σε βάρος του προϋπολογισμού του οικείου Ο.Τ.Α., αποφασίζουμε:

Καθορίζουμε σαν χρήση γης τη λειτουργία που γενικά εξυπηρετεί την κατασκευή του έργου 'Υδρευση ΑΗΣ ΚΑΡΔΙΑΣ και ΑΓ. ΔΗΜΗΤΡΙΟΥ από Ταμιευτήρα λίμνης Πολυφύτου - Νέος Αγωγός από την ΔΕΗ ΑΕ στα υπόψη τεμάχια: α) με στοιχεία ΑΒΓΔΕΖΗΑ εκτ. 35322 τ.μ. που εμπίπτει στο με αριθμό 654 κβ τεμ. χερσολείβαδο κοινό της ΣΔ έτους 1964 αγρ/τος ΦΤΕΛΙΑ-ΓΑΛΙΑΝΑ και β) με στοιχεία ΑΒΓΔΑ εκτ. 16307 τ.μ. & με στοιχεία ΑΒΓΔΕΖΗΘΙΚΑ εκτ. 12560 τ.μ. που εμπίπτει στο με αριθμό 1400α τεμ. χερσολείβαδο κοινό της Σ.Δ. έτους 1989 αγρ/τος ΠΕΤΡΑΝΑ όπως απεικονίζονται στα αναπόσπαστα στην παρούσα θεωρημένα τοπογραφικά διαγράμματα του Τμήματος Τοπογραφικής (έγγραφο 459/12.3.2002).

Η απόφαση αυτή να δημοσιευθεί στην Εφημερίδα της Κυβερνήσεως.

Κοζάνη, 27 Μαρτίου 2003

Ο Νομάρχης

ΙΟΡΔΑΝΗΣ ΑΝΔΡΕΑΔΗΣ



ΕΛΛΗΝΙΚΗ ΔΗΜΟΚΡΑΤΙΑ
ΠΕΡΙΦΕΡΕΙΑ ΔΥΤΙΚΗΣ ΜΑΚΕΔΟΝΙΑΣ
ΝΟΜΟΣ ΚΟΖΑΝΗΣ
ΝΟΜΑΡΧΙΑΚΗ ΑΥΤΟΔΙΟΙΚΗΣΗ ΚΟΖΑΝΗΣ
ΤΜΗΜΑ ΤΟΠΟΓΡΑΦΙΚΗΣ

ΦΤΕΛΙΑ - ΓΑΛΛΙΑΝΑ ΚΟΖΑΝΗΣ
ΣΥΜΠΛ/ΚΗ ΔΙΑΝΟΜΗ 1964

+0 +500 +1000 -500

Απο φύλλο οθόνης 1

Δρέπανο

ΥΠΟΜΝΗΜΑ

| Αριθ Τεμ. | Έκταση | Ιδιοκτήτης |
|---|---|---|
| Α-Β-Γ-Δ-Ε-Ζ-Η-Α. | 35322 | Έκταση που εμπίπτει στο 654κβ χερσολίβαδο Συμπλ. Διανομής Αγρ/τος Φτελιάς-Γαλιάνας Κοζάνης έτους 1964 για κατασκευή έργου, ύδρευση ΑΗΣ Καρδιάς και Αγίου Δημητρίου. |

ΕΘΝΙΚΟ ΤΥΠΟΓΡΑΦΕΙΟ ... 70

-1000

$654^{κβ}$

Β Γ Α Η Ζ Ε Δ

597 653 105 605 598 40.00 599 104 600

$654^{κβ}$

ΘΕΩΡΗΘΗΚΕ
ΚΟΖΑΝΗ 12-3-2002
Ο ΠΡΟΪΣΤΑΜΕΝΟΣ ΤΗΣ ΥΠΗΡΕΣΙΑΣ
ΝΙΚΟΛΑΟΣ Κ. ΒΟΥΧΑΡΑΣ

ΕΛΛΗΝΙΚΗ ΔΗΜΟΚΡΑΤΙΑ ΠΕΡΙΦΕΡΕΙΑ ΔΥΤΙΚΗΣ ΜΑΚΕΔΟΝΙΑΣ ΤΜΗΜΑ ΤΟΠΟΓΡΑΦΙΚΗΣ

-1500

Λευκόβρυση 12-3-2002
Ε. Παπαδημοπούλου



ΕΛΛΗΝΙΚΗ ΔΗΜΟΚΡΑΤΙΑ
ΠΕΡΙΦΕΡΕΙΑ ΔΥΤΙΚΗΣ ΜΑΚΕΔΟΝΙΑΣ
ΝΟΜΟΣ ΚΟΖΑΝΗΣ
ΝΟΜΑΡΧΙΑΚΗ ΑΥΤΟΔΙΟΙΚΗΣΗ ΚΟΖΑΝΗΣ
ΤΜΗΜΑ ΤΟΠΟΓΡΑΦΙΚΗΣ

ΠΕΤΡΑΝΑ ΚΟΖΑΝΗΣ
ΣΥΜΠΛ/ΚΗ ΔΙΑΝΟΜΗ 1989

+1000 +1500 +2000
Απο φ.οθόνης Ζ +5000
Διανομή
Διανομή
Διαν. Διαν.
1400α
1400β
Γιούζ Τεπέ
1374 1375
+4500

ΥΠΟΜΝΗΜΑ

| Αριθ Τεμ. | Έκταση | Ιδιοκτήτης |
|---|---|---|
| Α-Β-Γ-Δ-Α | 16.307 | Έκταση που εμπίπτει στο 1400α χερσολείβαδο Συμπλ/κής Διανομής Αγ/τος Πετρανών Κοζάνης έτους 1989 για κατασκευή έργου, ύδρευση ΑΗΣ Καρδιάς και Αγ. Δημητρίου. |
| Α-Β-Γ-Δ-Ε-Ζ-Η-Θ-Ι-Κ-Α | 12560 | |

ΘΕΩΡΗΘΗΚΕ
ΚΟΖΑΝΗ 12-3-2002
Ο ΠΡΟΪΣΤΑΜΕΝΟΣ ΤΗΣ ΥΠΗΡΕΣΙΑΣ
ΝΙΚΟΛΑΟΣ Κ. ΒΟΥΧΑΡΑΣ

Λευκόβρυση 12-3-02 +4000
Σ. Παπαδημοπούλου

ΕΘΝΙΚΟ ΤΥΠΟΓΡΑΦΕΙΟ
Για τεχνικούς λόγους ... σμίκρυνση κατά ...